

Покрытие пола - плитка

Плиточный клей с нагревательными элементами теплого пола


Сборная стяжка

Пленка пароизоляционная ТехноНИКОЛЬ

Экструзионный пенополистирол

ТЕХНОНИКОЛЬ CARBON ECO

Железобетонное основание

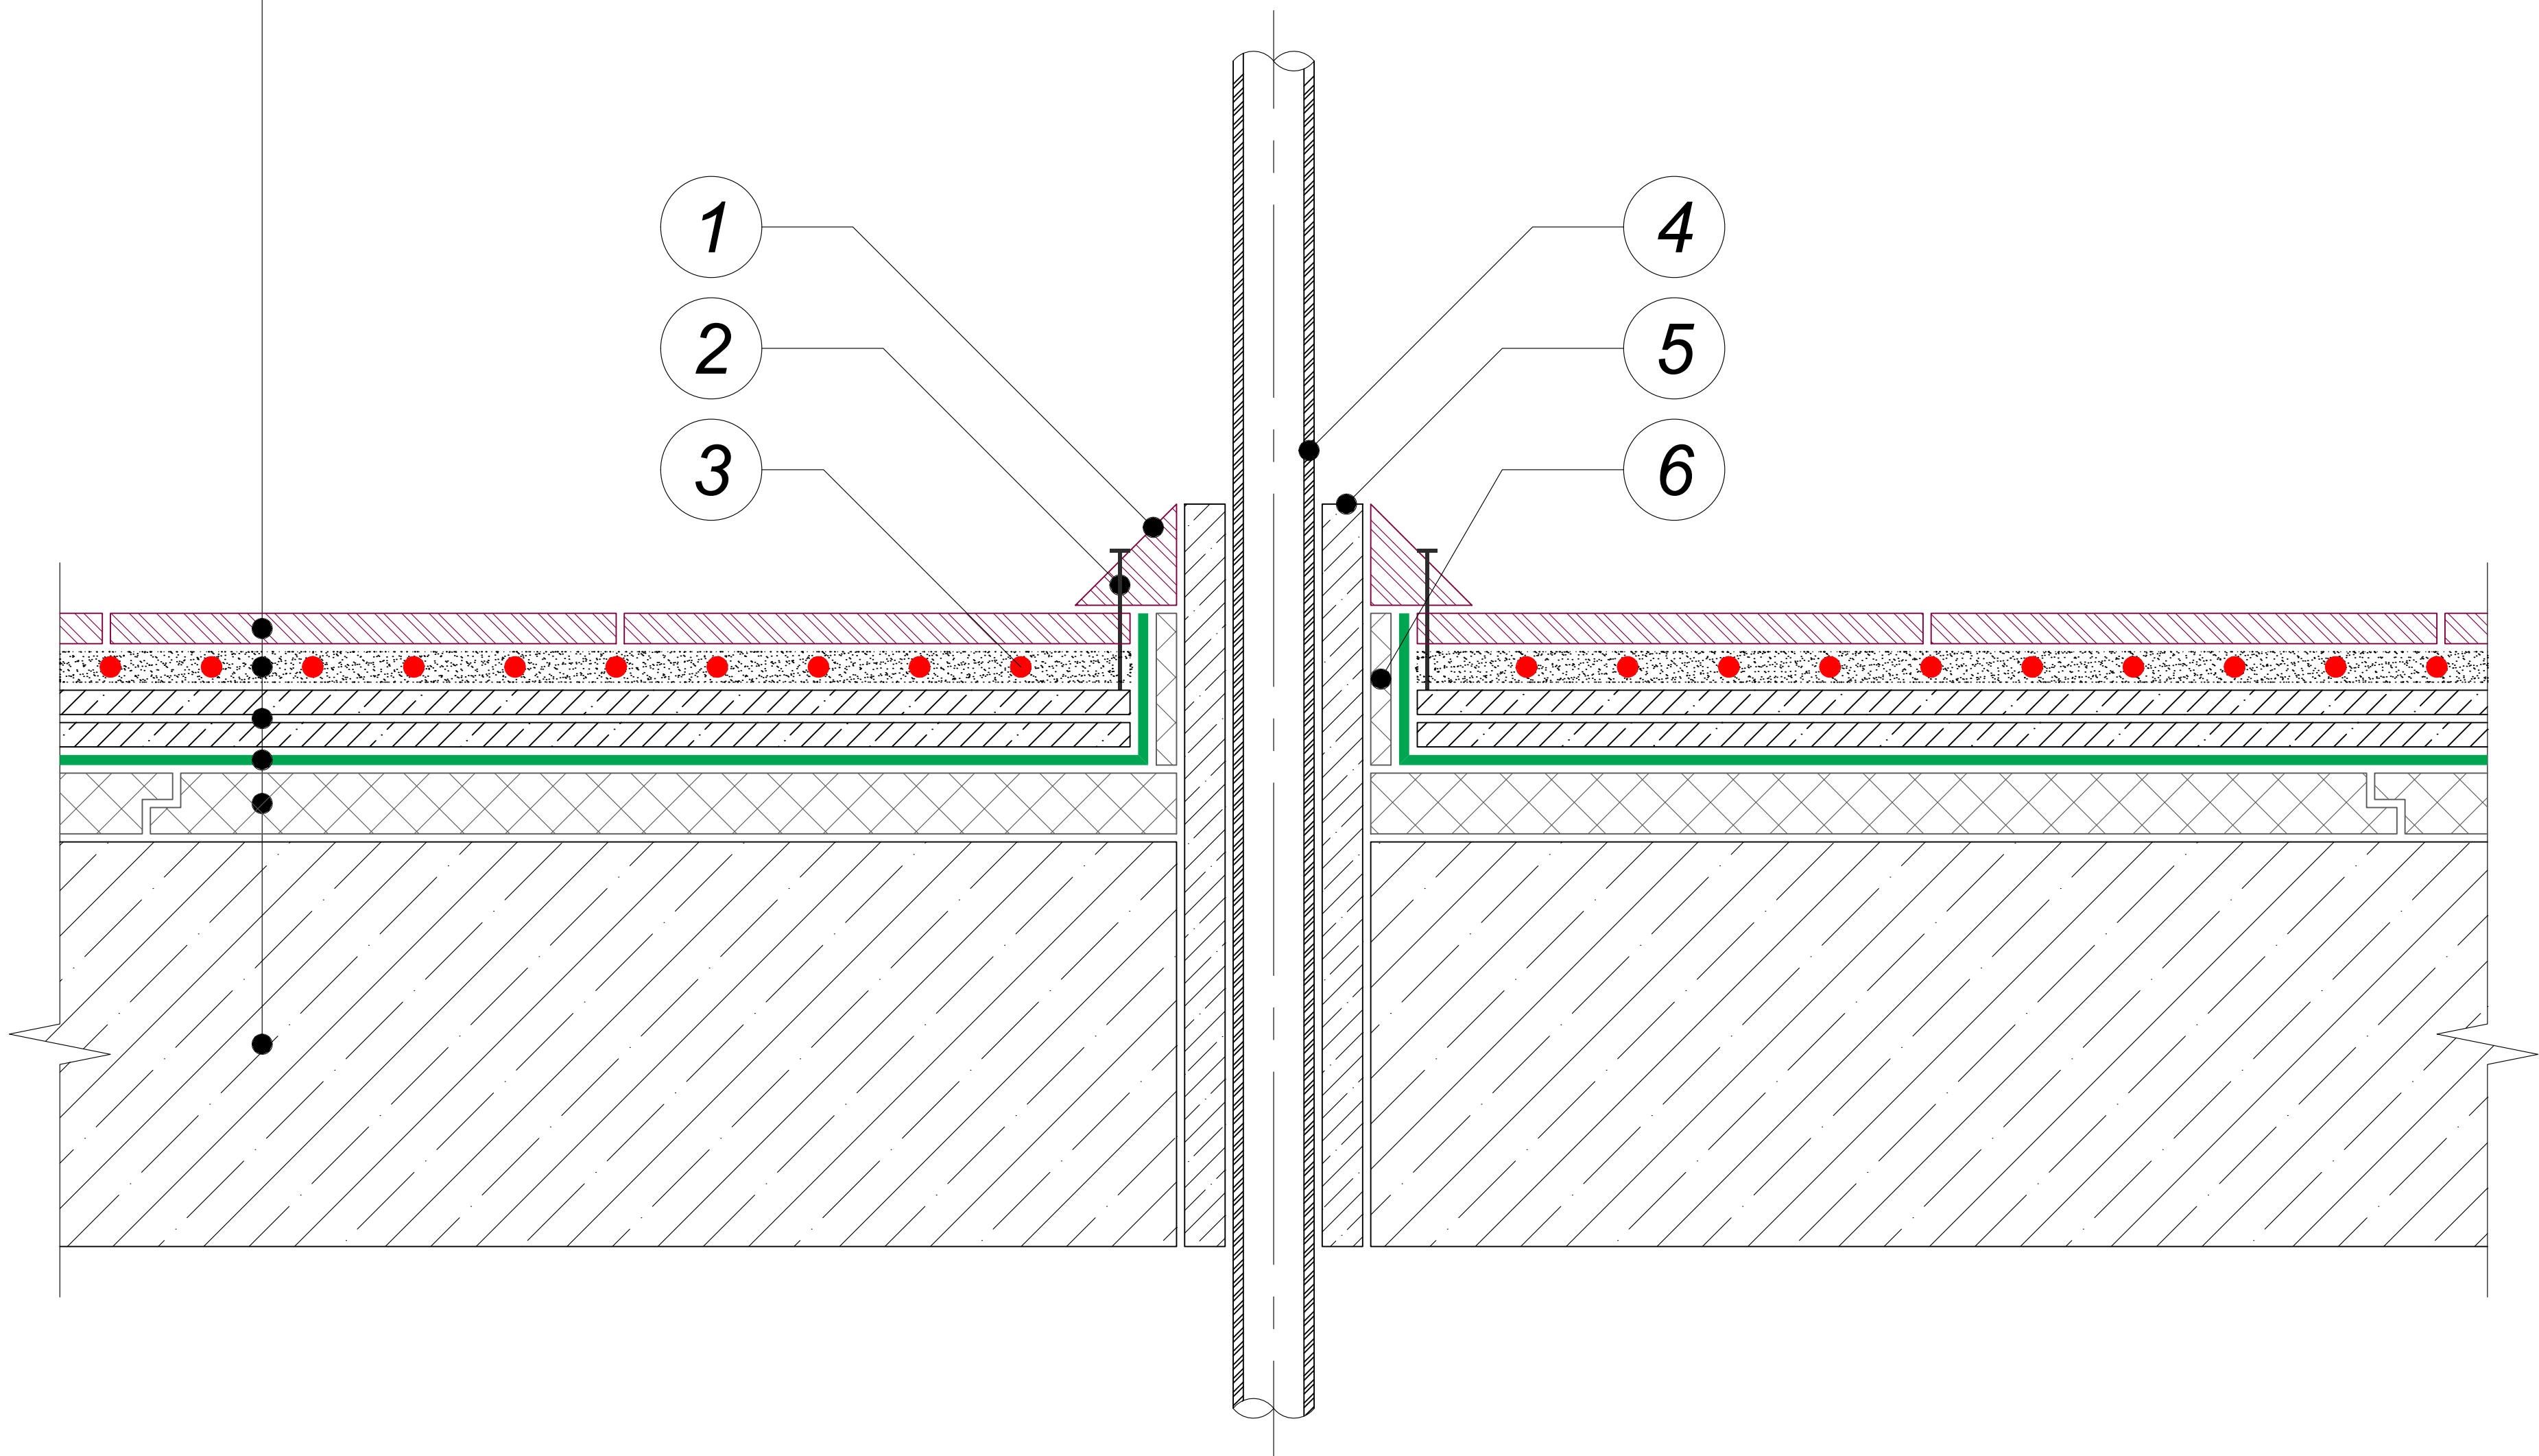

- 1 Плинтус

2 Крепление плинтуса

3 Нагревательный элемент

4 Труба

5 Патрубок

6 Демпферная лента из вспененного полиэтилена